


Ass. 4/9

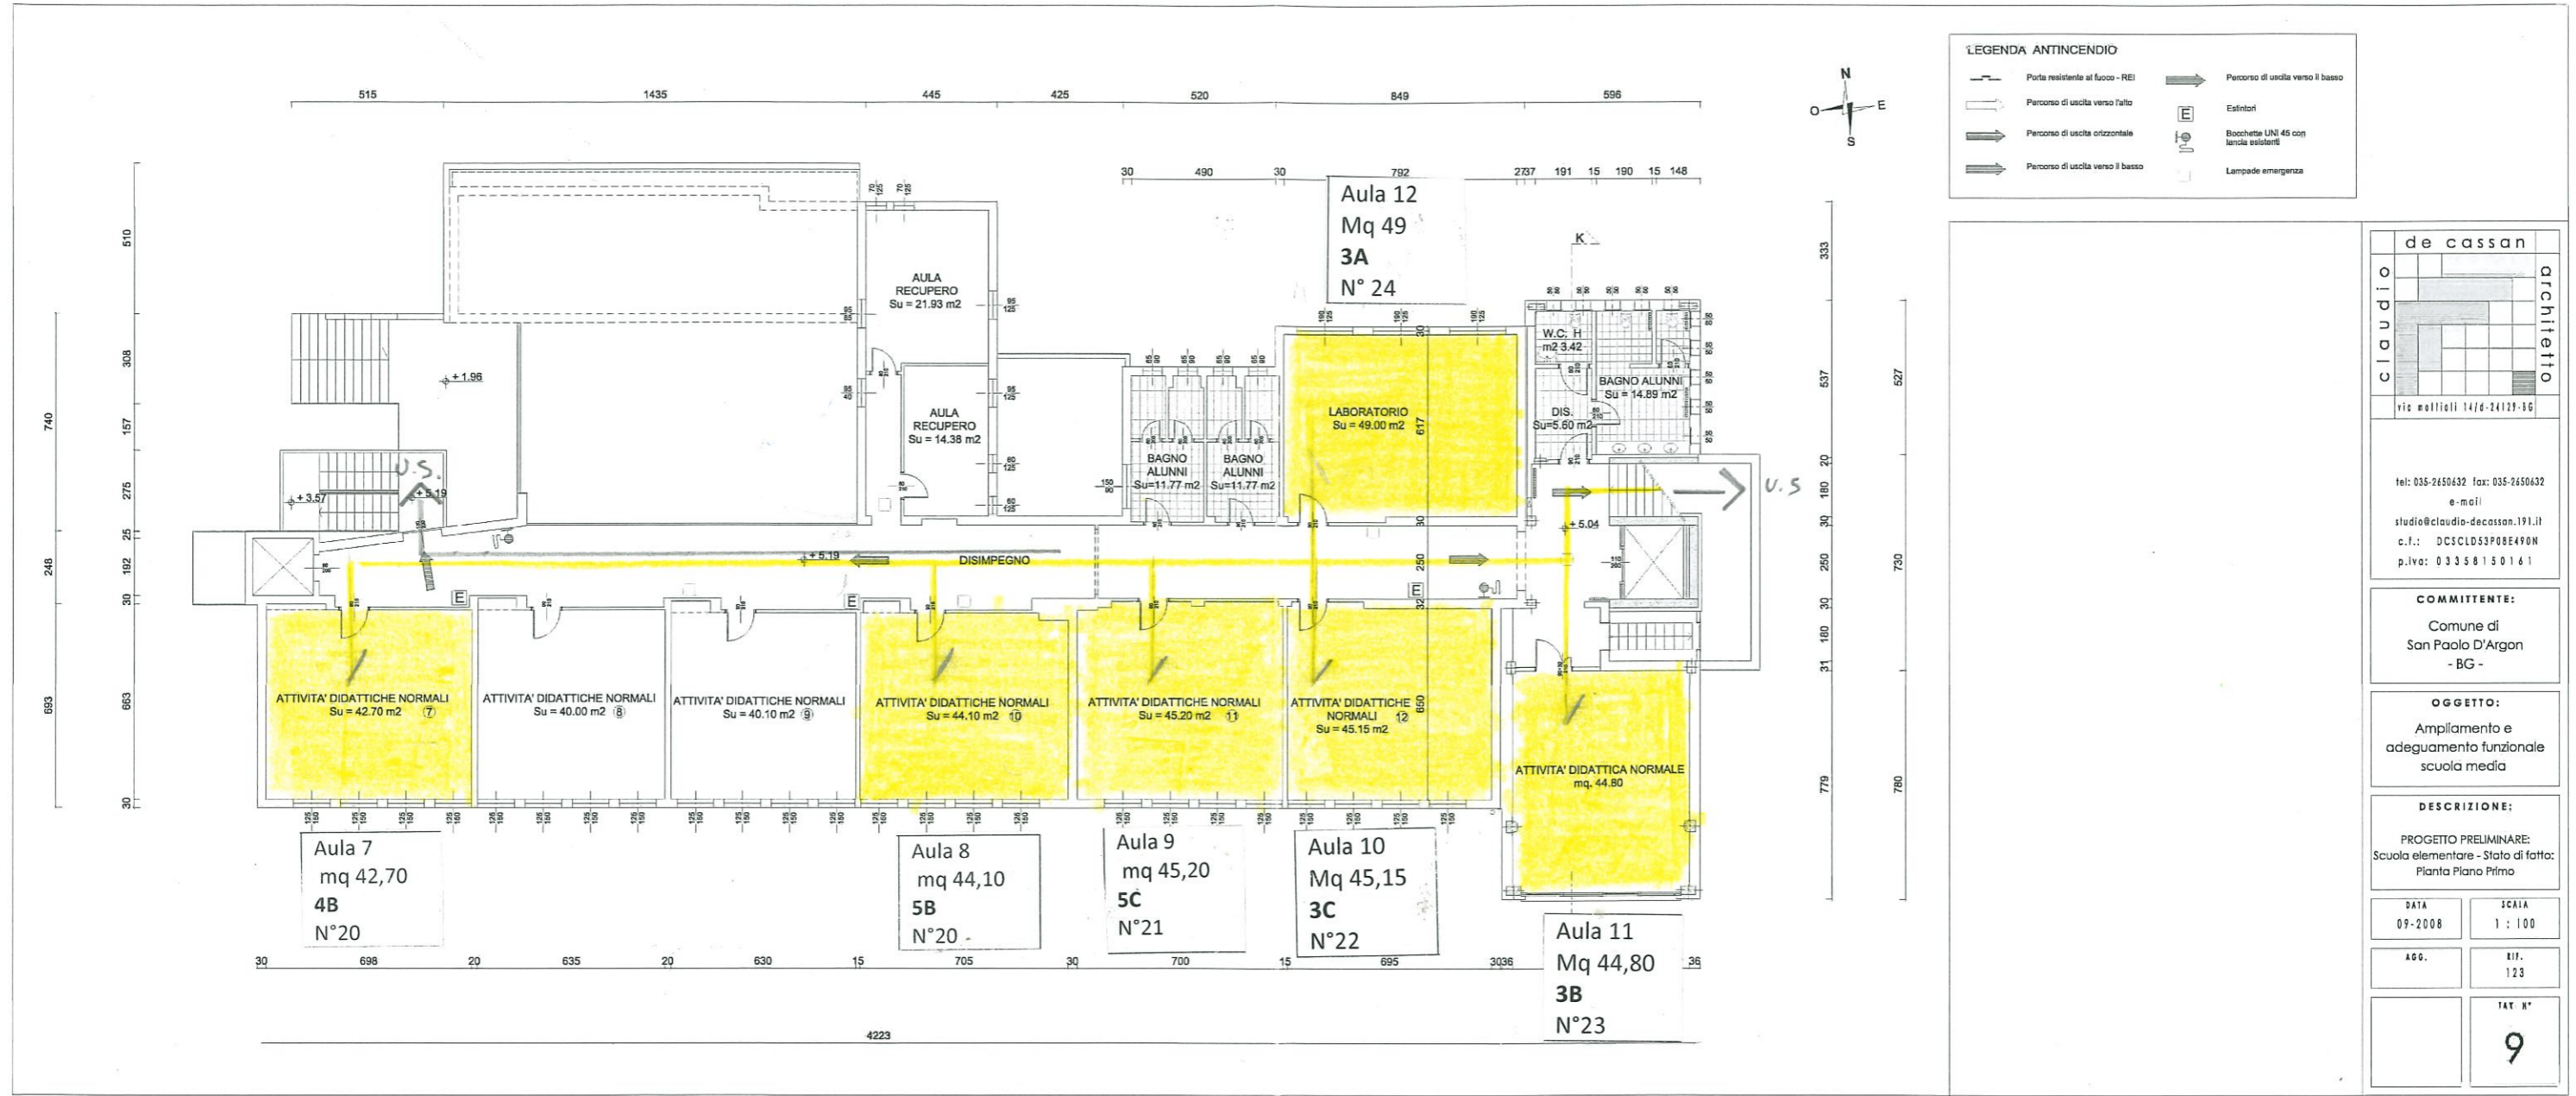

SCUOLA PRIMARIA SAN PAOLO D'ARGON
PIANO PRIMO 2

de cassan architetto

via molitelli 14/4-24121-BO

tel: 035-2650632 fax: 035-2650632
 e-mail: studio@claudia-decassan.191.it
 c.f.: DC5CLDS3P08E490N
 p.iva: 03358150161


COMMITTENTE:
 Comune di San Paolo D'Argon - BG -

OGGETTO:
 Ampliamento e adeguamento funzionale scuola media

DESCRIZIONE:
 PROGETTO PRELIMINARE:
 Scuola elementare - Stato di fatto:
 Pianta Piano Primo

| | |
|---------|---------|
| DATA | SCALA |
| 09-2008 | 1 : 100 |
| AGG. | RIF. |
| | 123 |
| | TAT. N° |
| | 9 |

855-4/9

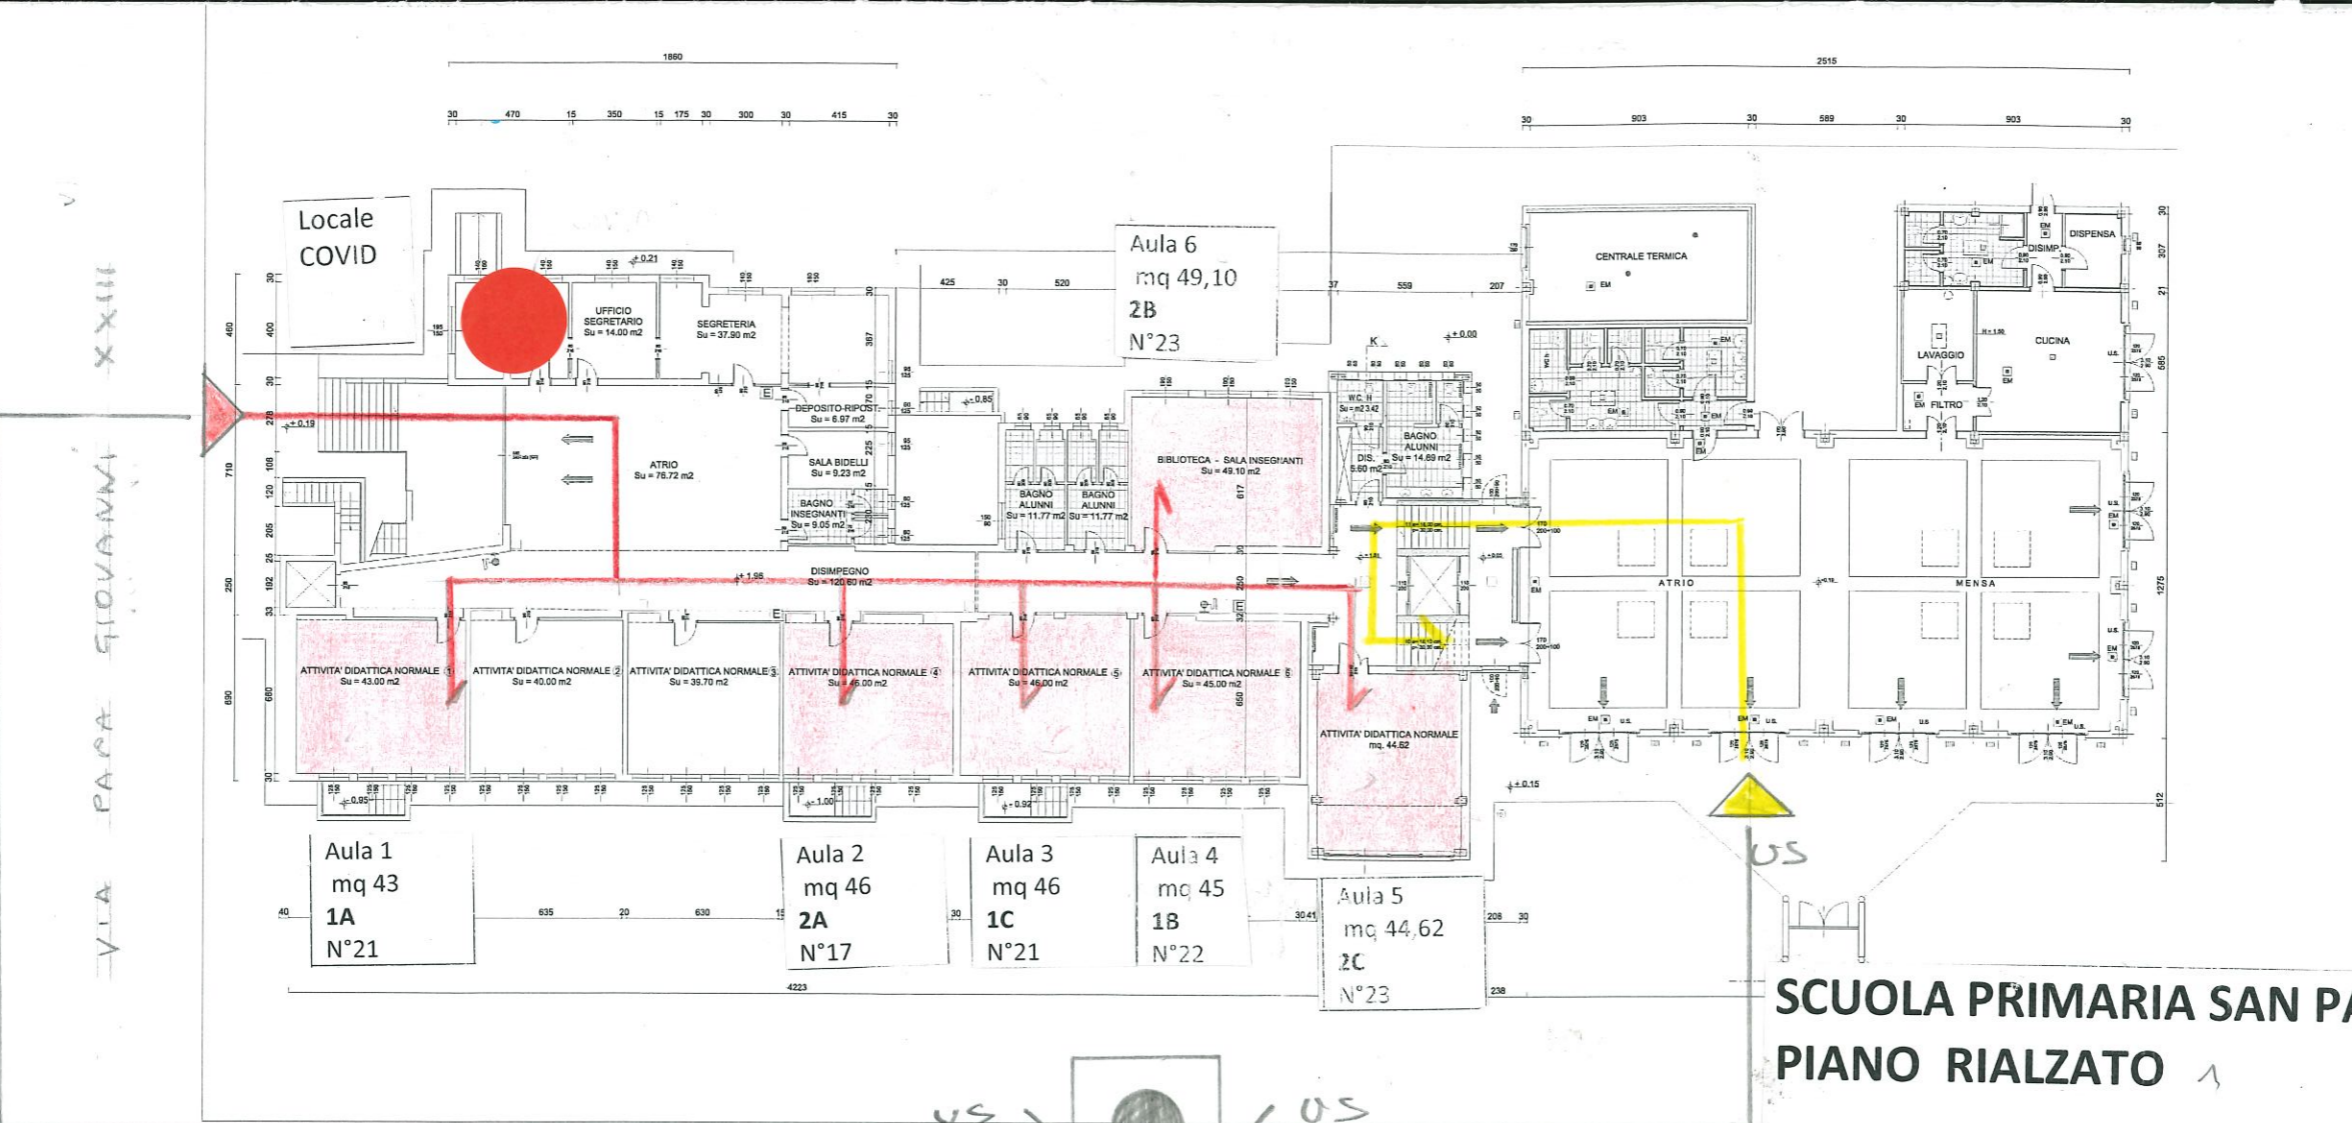

VIA PAPA GIOVANNI XXIII

U.S.

Aula 1
mq 43
1A
N°21

Aula 2
mq 46
2A
N°17

Aula 3
mq 46
1C
N°21

Aula 4
mq 45
1B
N°22

Aula 5
mq 44,62
2C
N°23

Aula 6
mq 49,10
2B
N°23

Locale COVID

SCUOLA PRIMARIA SAN PAOLO D'ARGON PIANO RIALZATO

VIA A. LOCATELLI

